


PŘÍČNÝ ŘEZ–STÁVAJÍCÍ STAV 1:20

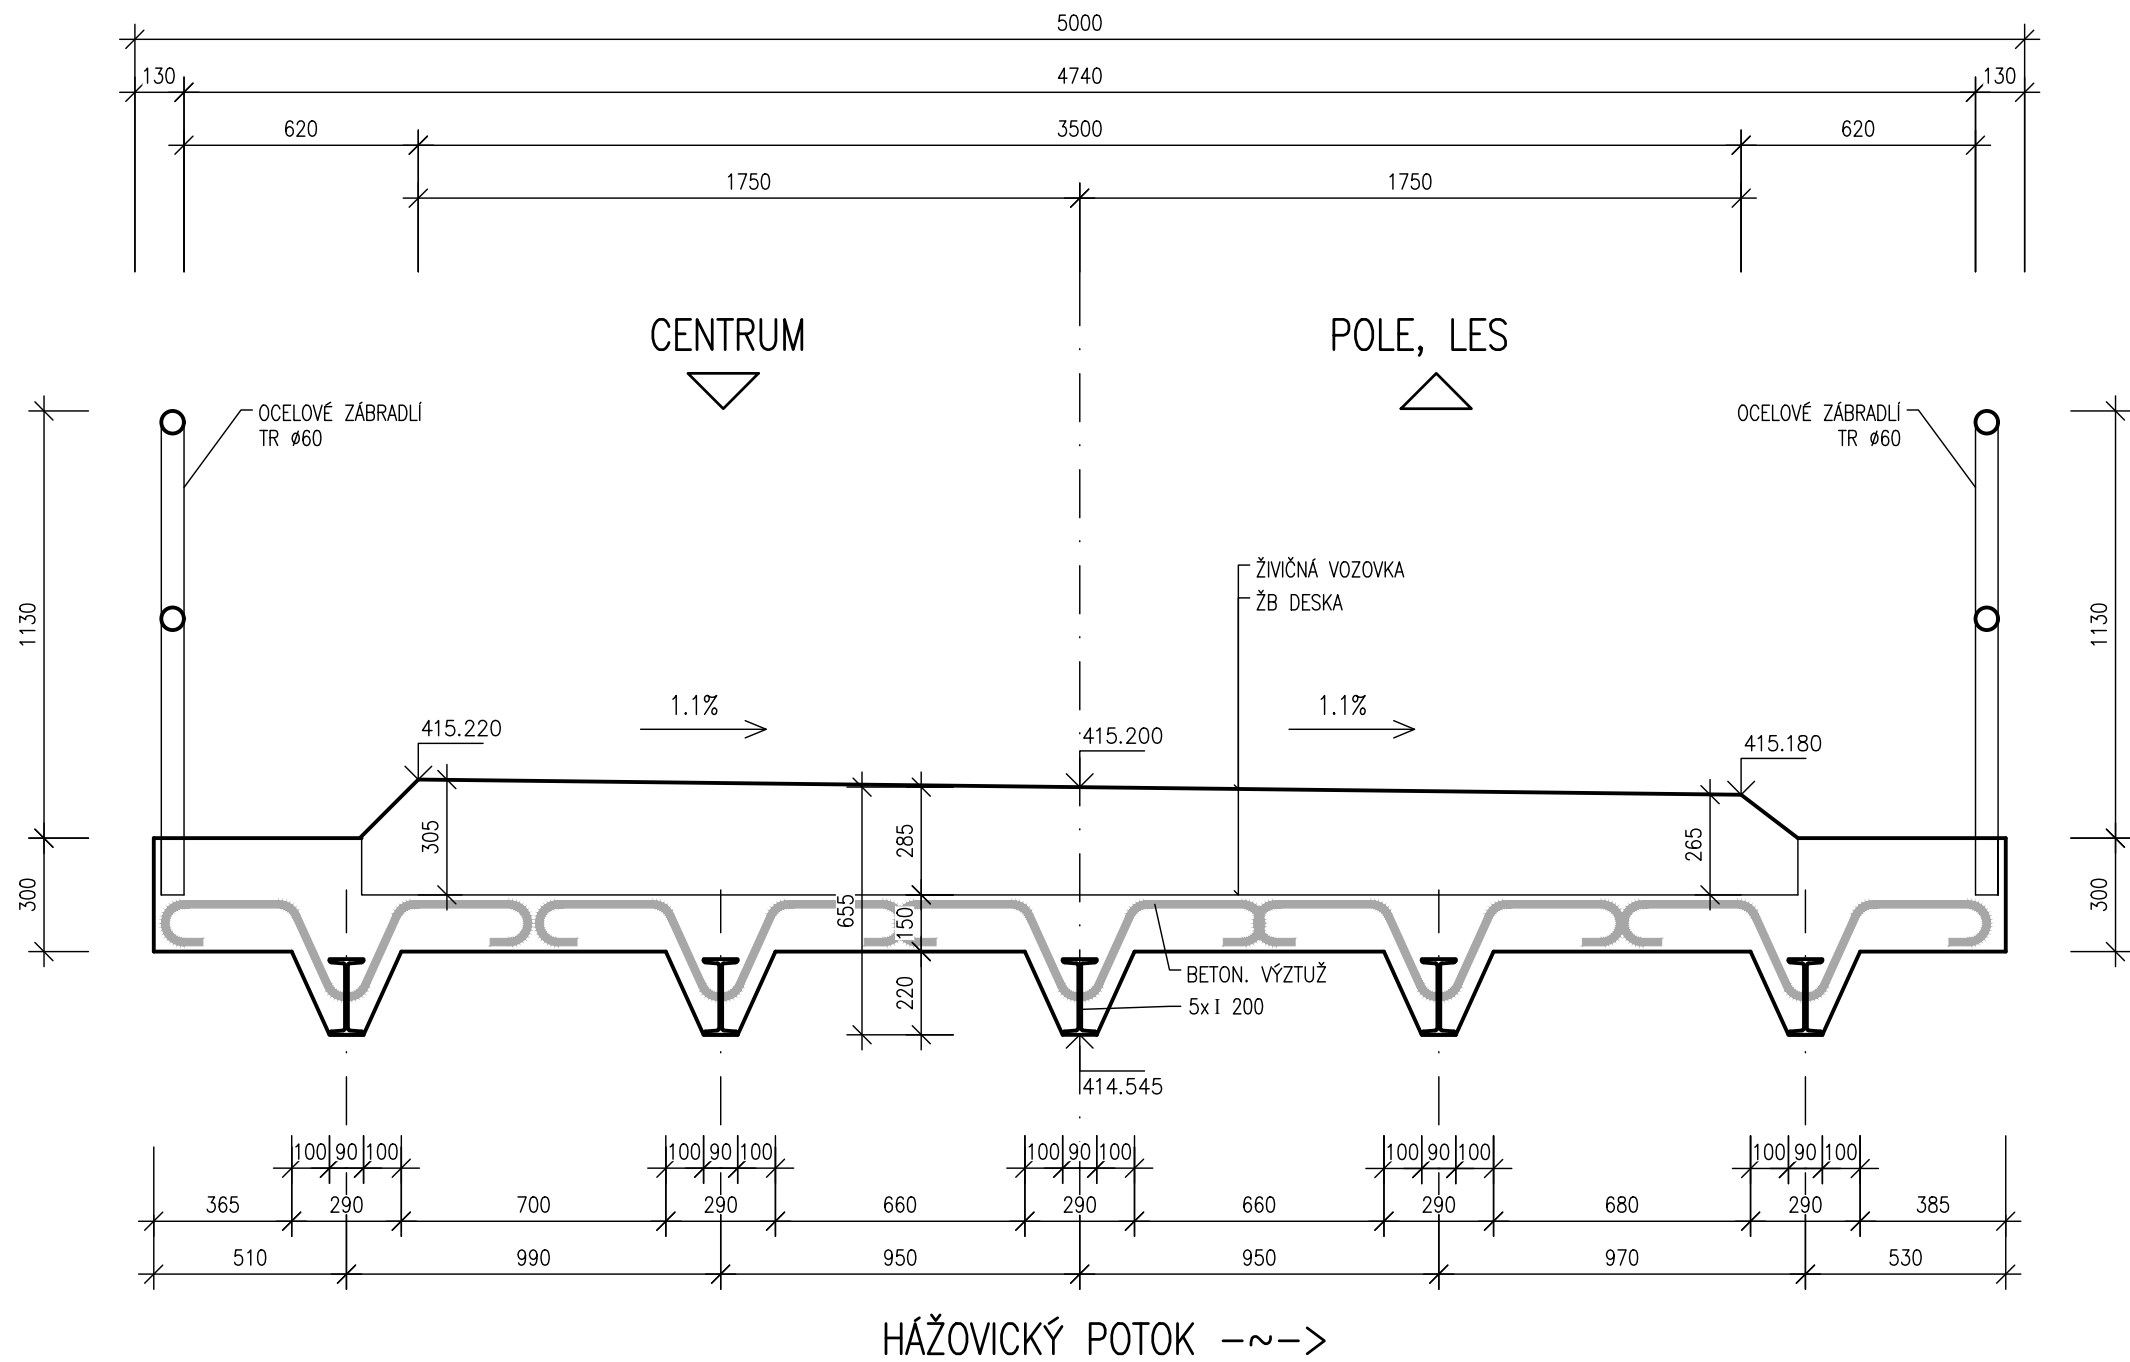

SO 201

Souřadnicový systém: S - JTSK
Výškový systém: Bpv

DSP+PDPS

KONCEPT

Hlavní projektant:	Ing. Jaromír RUŠAR	 	 Majdalenky 19, 638 00 Brno Tel., fax: 545 222 037 E-mail: info@rusar.cz	
Zodpovědný projektant:	Ing. Jaromír RUŠAR			
Vypracoval:	Ing. Tomáš KNOBLOCH			
Kontroloval:	Ing. Jaromír RUŠAR			
Kraj:	ZLÍNSKÝ	Datum:	05 / 2016	
Zadavatel:	OBEC VIGANTICE	Formát:	3 A4	
Název akce:	Most ev.č. M6 přes Házovický potok v obci Vigantice	Měřítko:	1:20	
Název objektu: SO 201 - MOST		Účel:	DSP+PDPS	
		Čís.zakáz.:	01 - 2016	
Název výkresu:	PŘÍČNÝ ŘEZ-STÁVAJÍCÍ STAV	Archivní čís.:	01 - 2016	
		Čís.soupravy:	Čís. výkresu:	02