


PODÉLNÝ ŘEZ-STÁVAJÍCÍ STAV 1:50

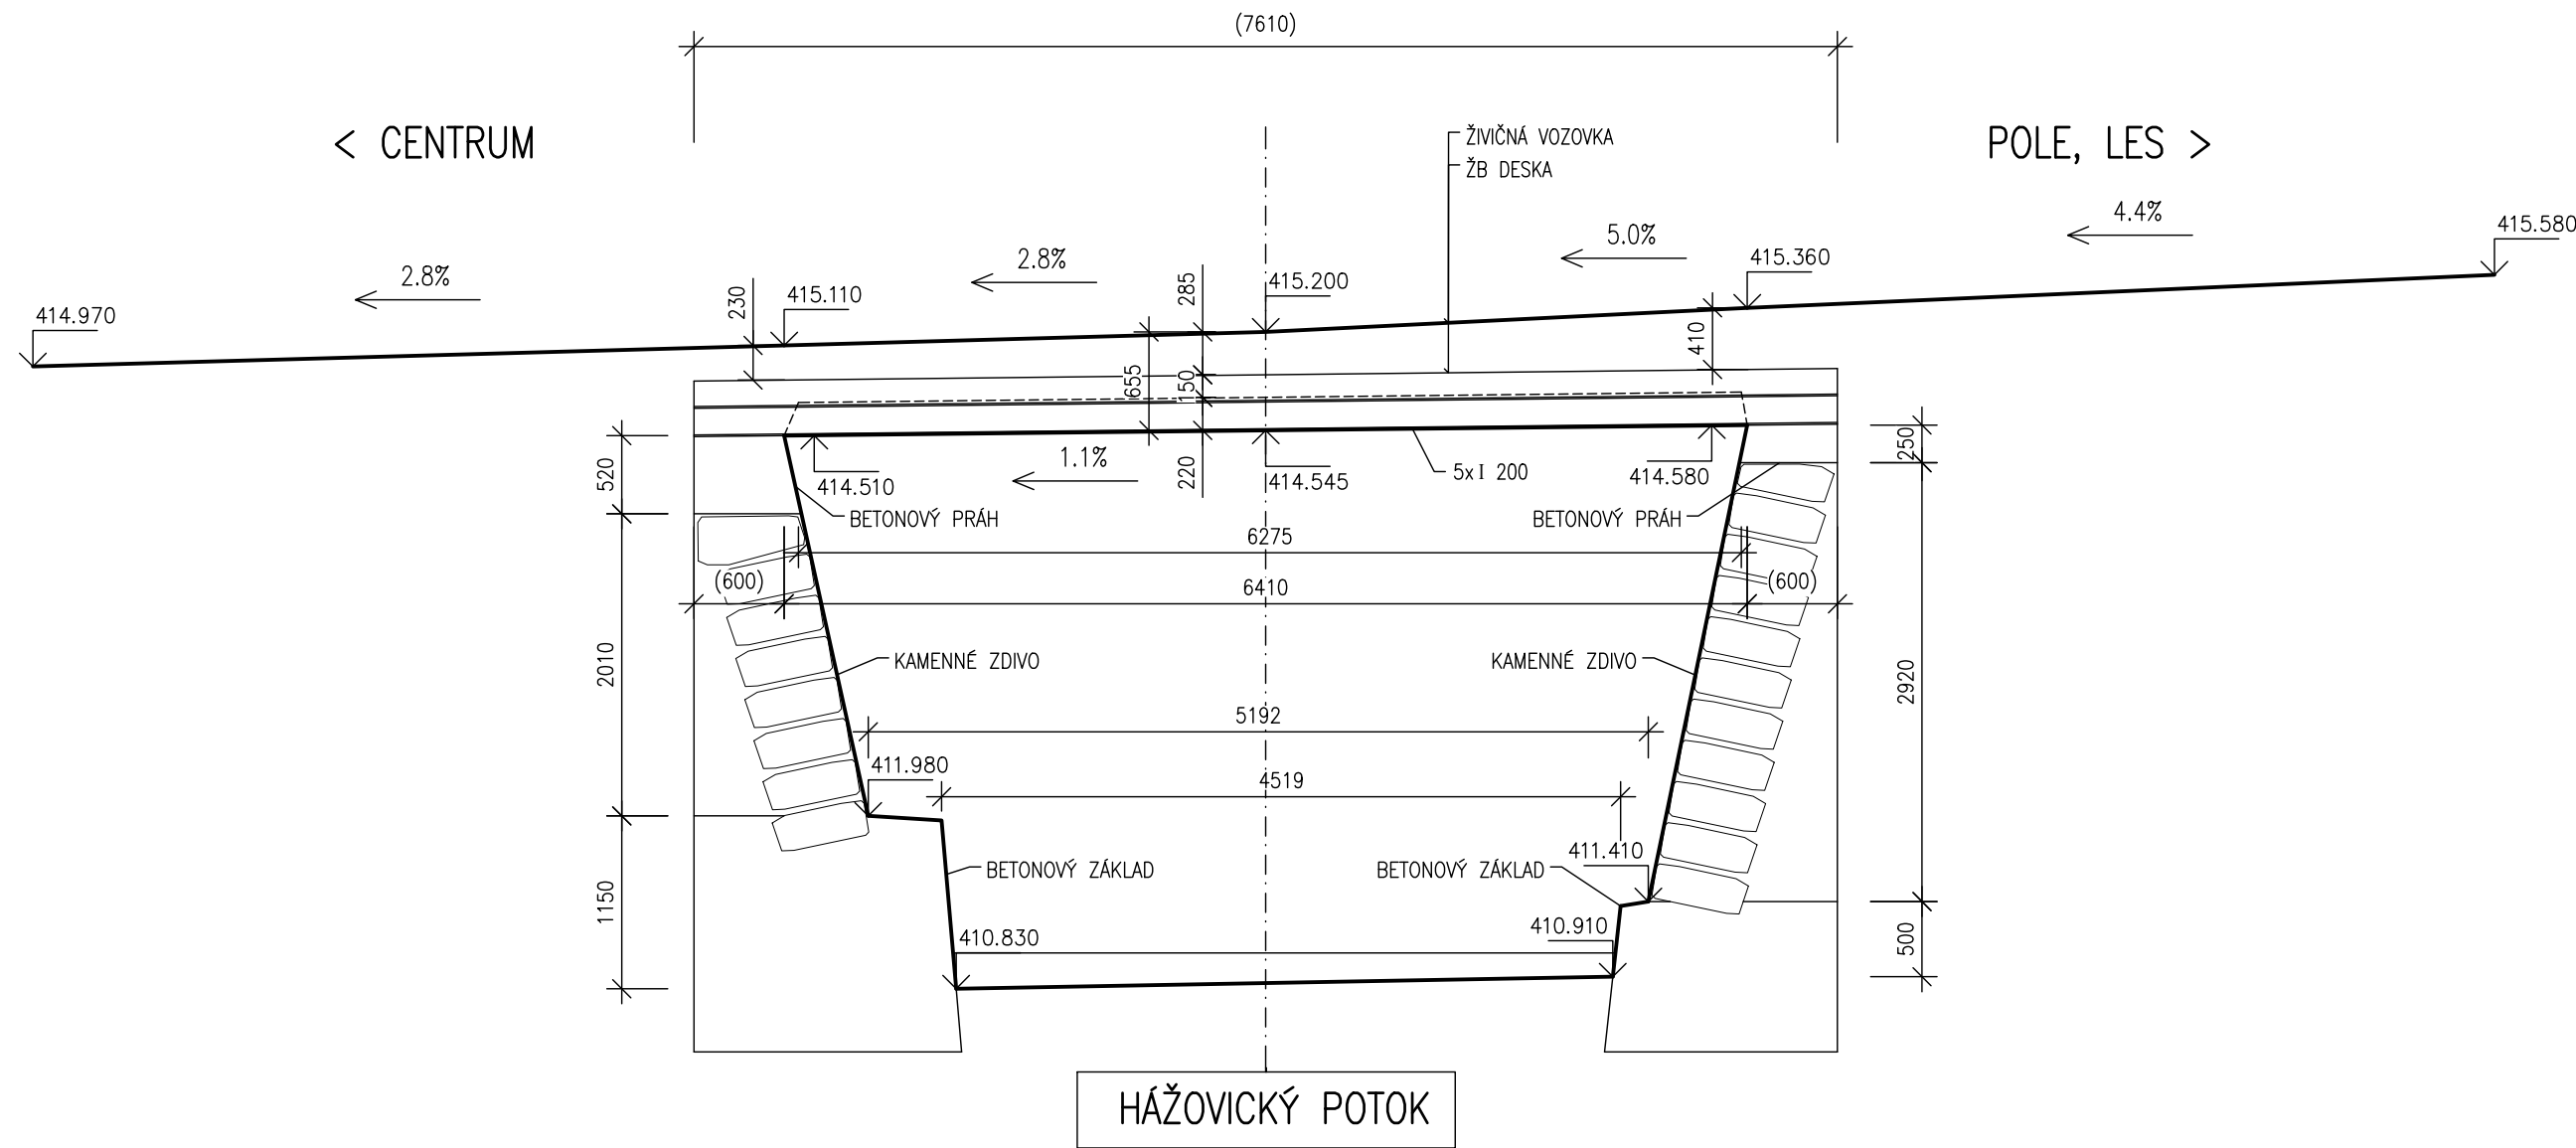

POZNÁMKY:
HODNOTY V ZÁVORKÁCH JSOU ODHADNUTÉ. NEMUSÍ SE SHODOVAT SE SKUTEČNOSTÍ. PŘESNOU TLOUŠŤKU OPĚR LZE ZJISTIT AŽ PO ODKRYTÍ.

SO 201

DSP+PDPS

KONCEPT

Souřadnicový systém: S - JTSK		Výškový systém: Bpv	
Hlavní projektant:	Ing. Jaromír RUŠAR	Rušar mosty Majdalenky 19, 638 00 Brno Tel., fax: 545 222 037 E-mail: info@rusar.cz	
Zodpovědný projektant:	Ing. Jaromír RUŠAR		
Vypracoval:	Ing. Tomáš KNOBLOCH		
Kontroloval:	Ing. Jaromír RUŠAR		
Kraj:	ZLÍNSKÝ	Datum:	05 / 2016
Zadavatel:	OBEC VIGANTICE	Formát:	3 A4
Název akce:	Most ev.č. M6 přes Házovický potok v obci Vigantice	Měřítko:	1:50
Název objektu: SO 201 - MOST		Účel:	DSP+PDPS
		Čís.zakáz.:	01 - 2016
Název výkresu:		Archivní čís.:	01 - 2016
		Čís.soupravy:	Čís. výkresu: 03
PODÉLNÝ ŘEZ-STÁVAJÍCÍ STAV			