


PŘÍČNÝ ŘEZ–NOVÝ STAV 1:20

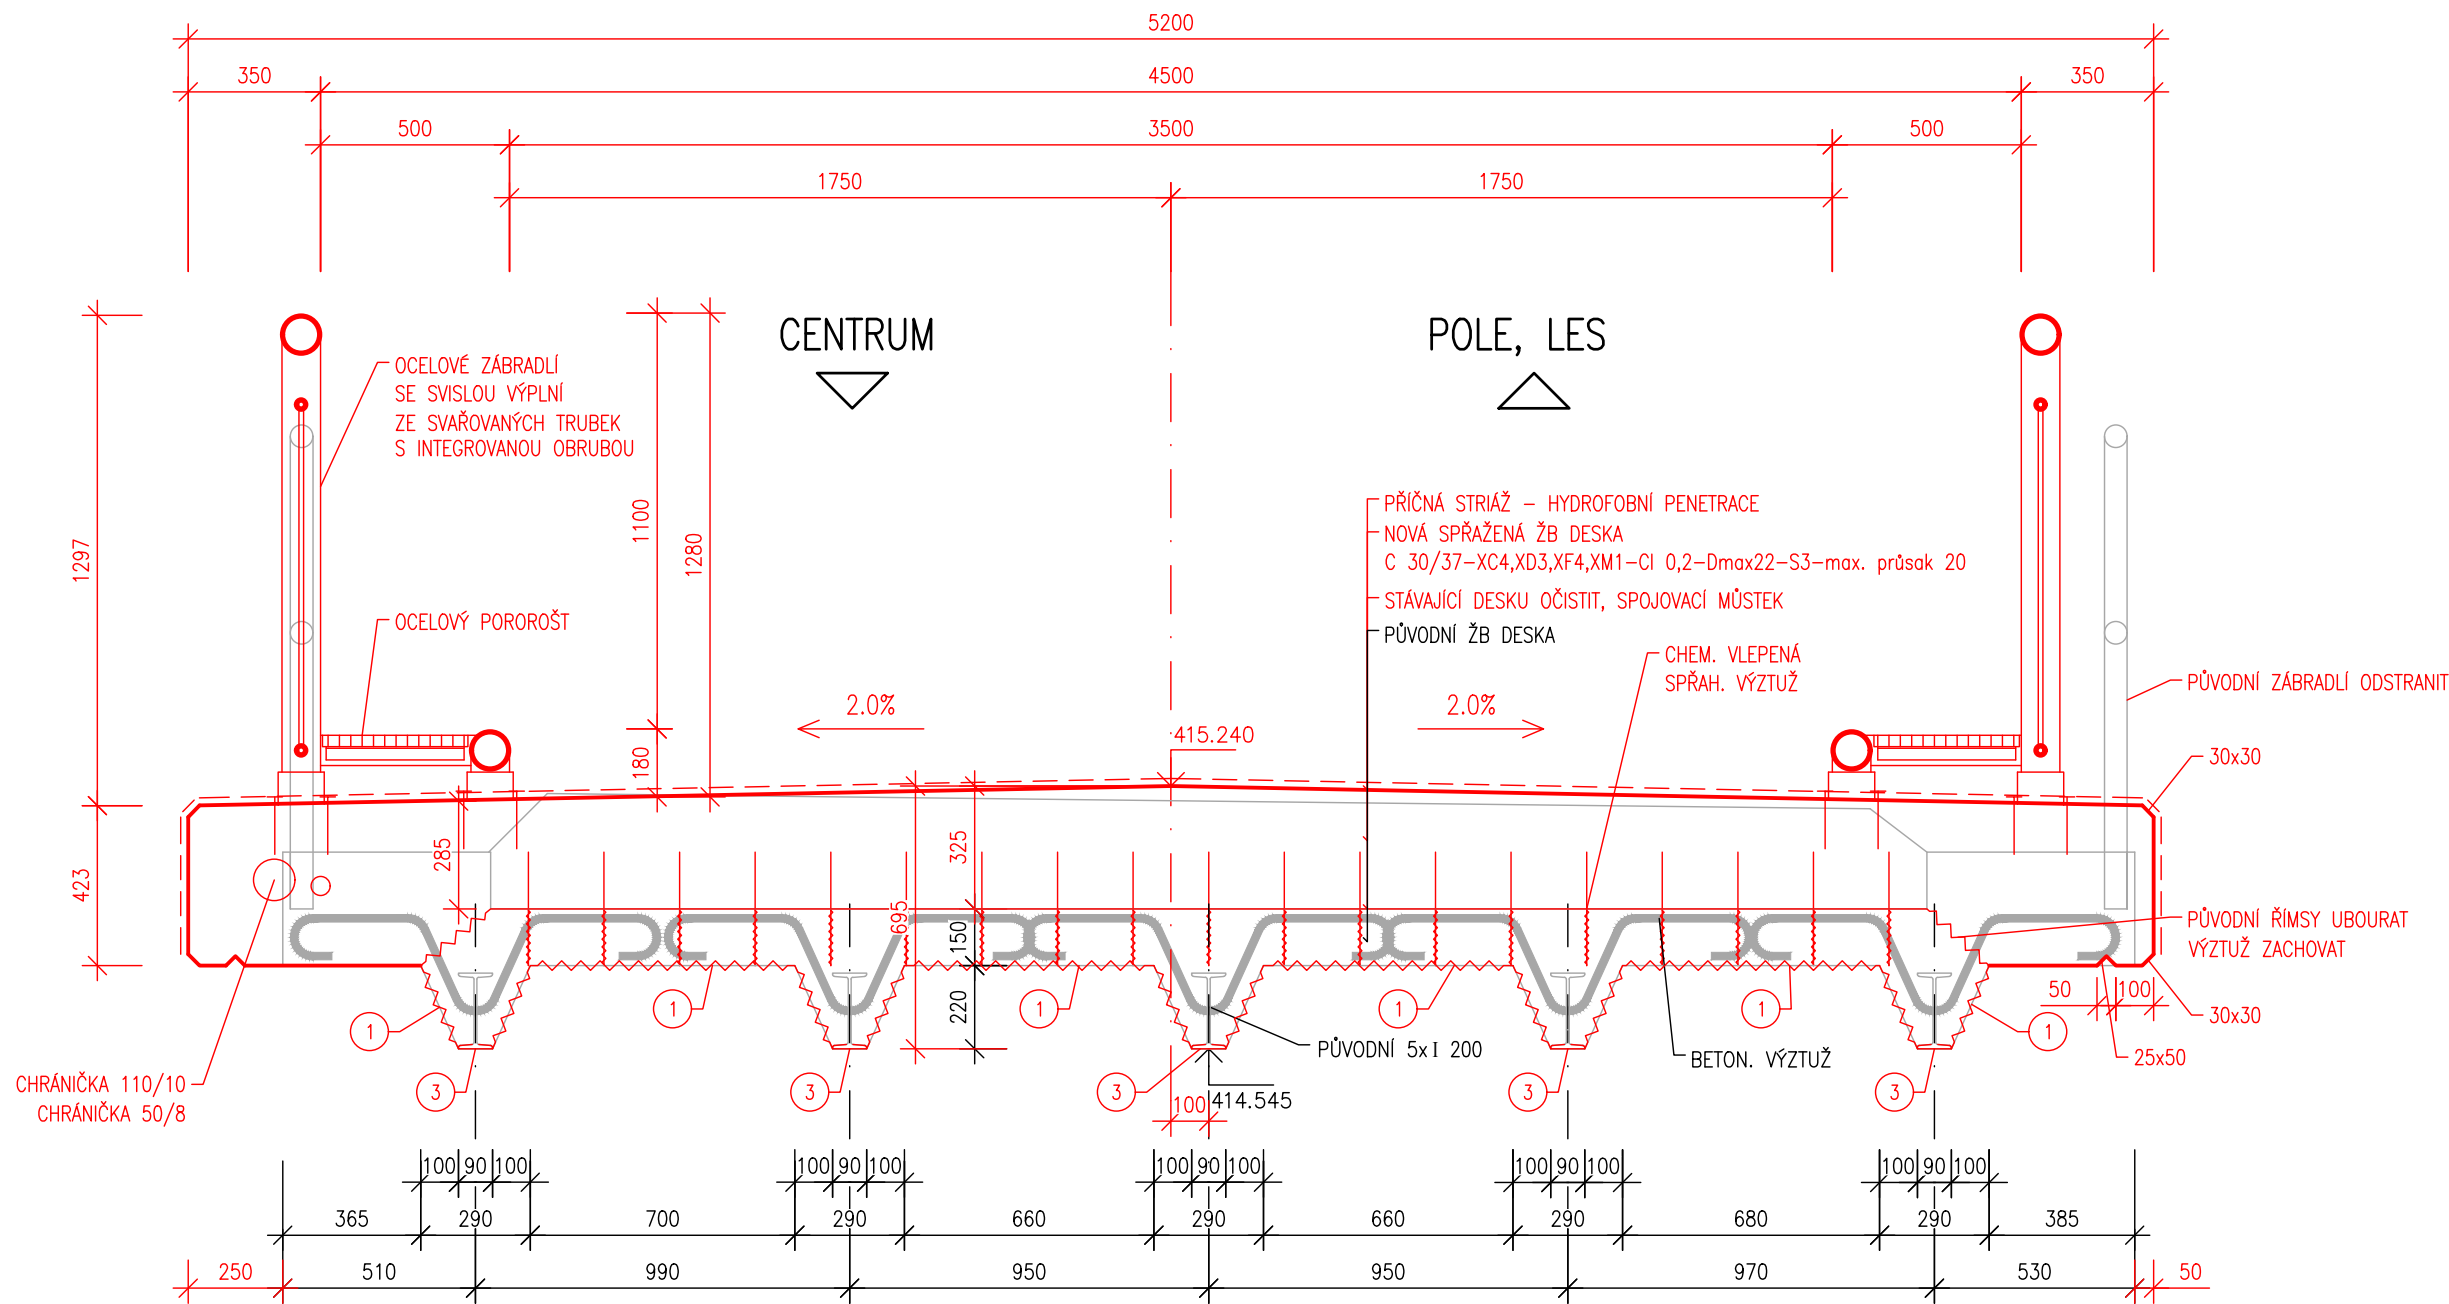

HÁŽOVICKÝ POTOK -~->

- 1 - SANACE PODHLEDU NK:
OČISTĚNÍ VVP, OŠETŘENÍ VÝZTUŽE PASIVAČNÍM NÁTĚREM
ADHEZNÍ MŮSTEK, PŘÍPADNĚ KOTVENÁ SANAČNÍ SÍŤKA,
HRUBÁ SANAČNÍ MALTA, JEMNÁ STĚRKA,
OCHRANNÝ A BAREVNĚ SJEDNOCUJÍCÍ NÁTĚR
- 3 - SANACE OK:
OČISTĚNÍ VVP, VÍCEVRSTVÝ NÁTĚR PROTIKOROZNÍ OCHRANY

SO 201 DSP+PDPS

Souřadnicový systém: S - JTSK
Výškový systém: Bpv

Hlavní projektant:	Ing. Jaromír RUŠAR		 Majdalenky 19, 638 00 Brno Tel., fax: 545 222 037 E-mail: info@rusar.cz	
Zodpovědný projektant:	Ing. Jaromír RUŠAR			
Vypracoval:	Ing. Tomáš KNOBLOCH			
Kontroloval:	Ing. Jaromír RUŠAR			
Kraj:	ZLÍNSKÝ	Datum:	05 / 2016	
Zadavatel:	OBEC VIGANTICE	Formát:	3 A4	
Název akce:	Most ev.č. M6 přes Házovický potok v obci Vigantice		Měřítka:	1:20
Název objektu: SO 201 - MOST		Účel:	DSP+PDPS	
		Čís.zakáz.:	01 - 2016	
Název výkresu:		Archivní čís.:	01 - 2016	
		Čís.soupravy:	Čís. výkresu:	05
PŘÍČNÝ ŘEZ-NOVÝ STAV				