


PODÉLNÝ ŘEZ–NOVÝ STAV 1:50

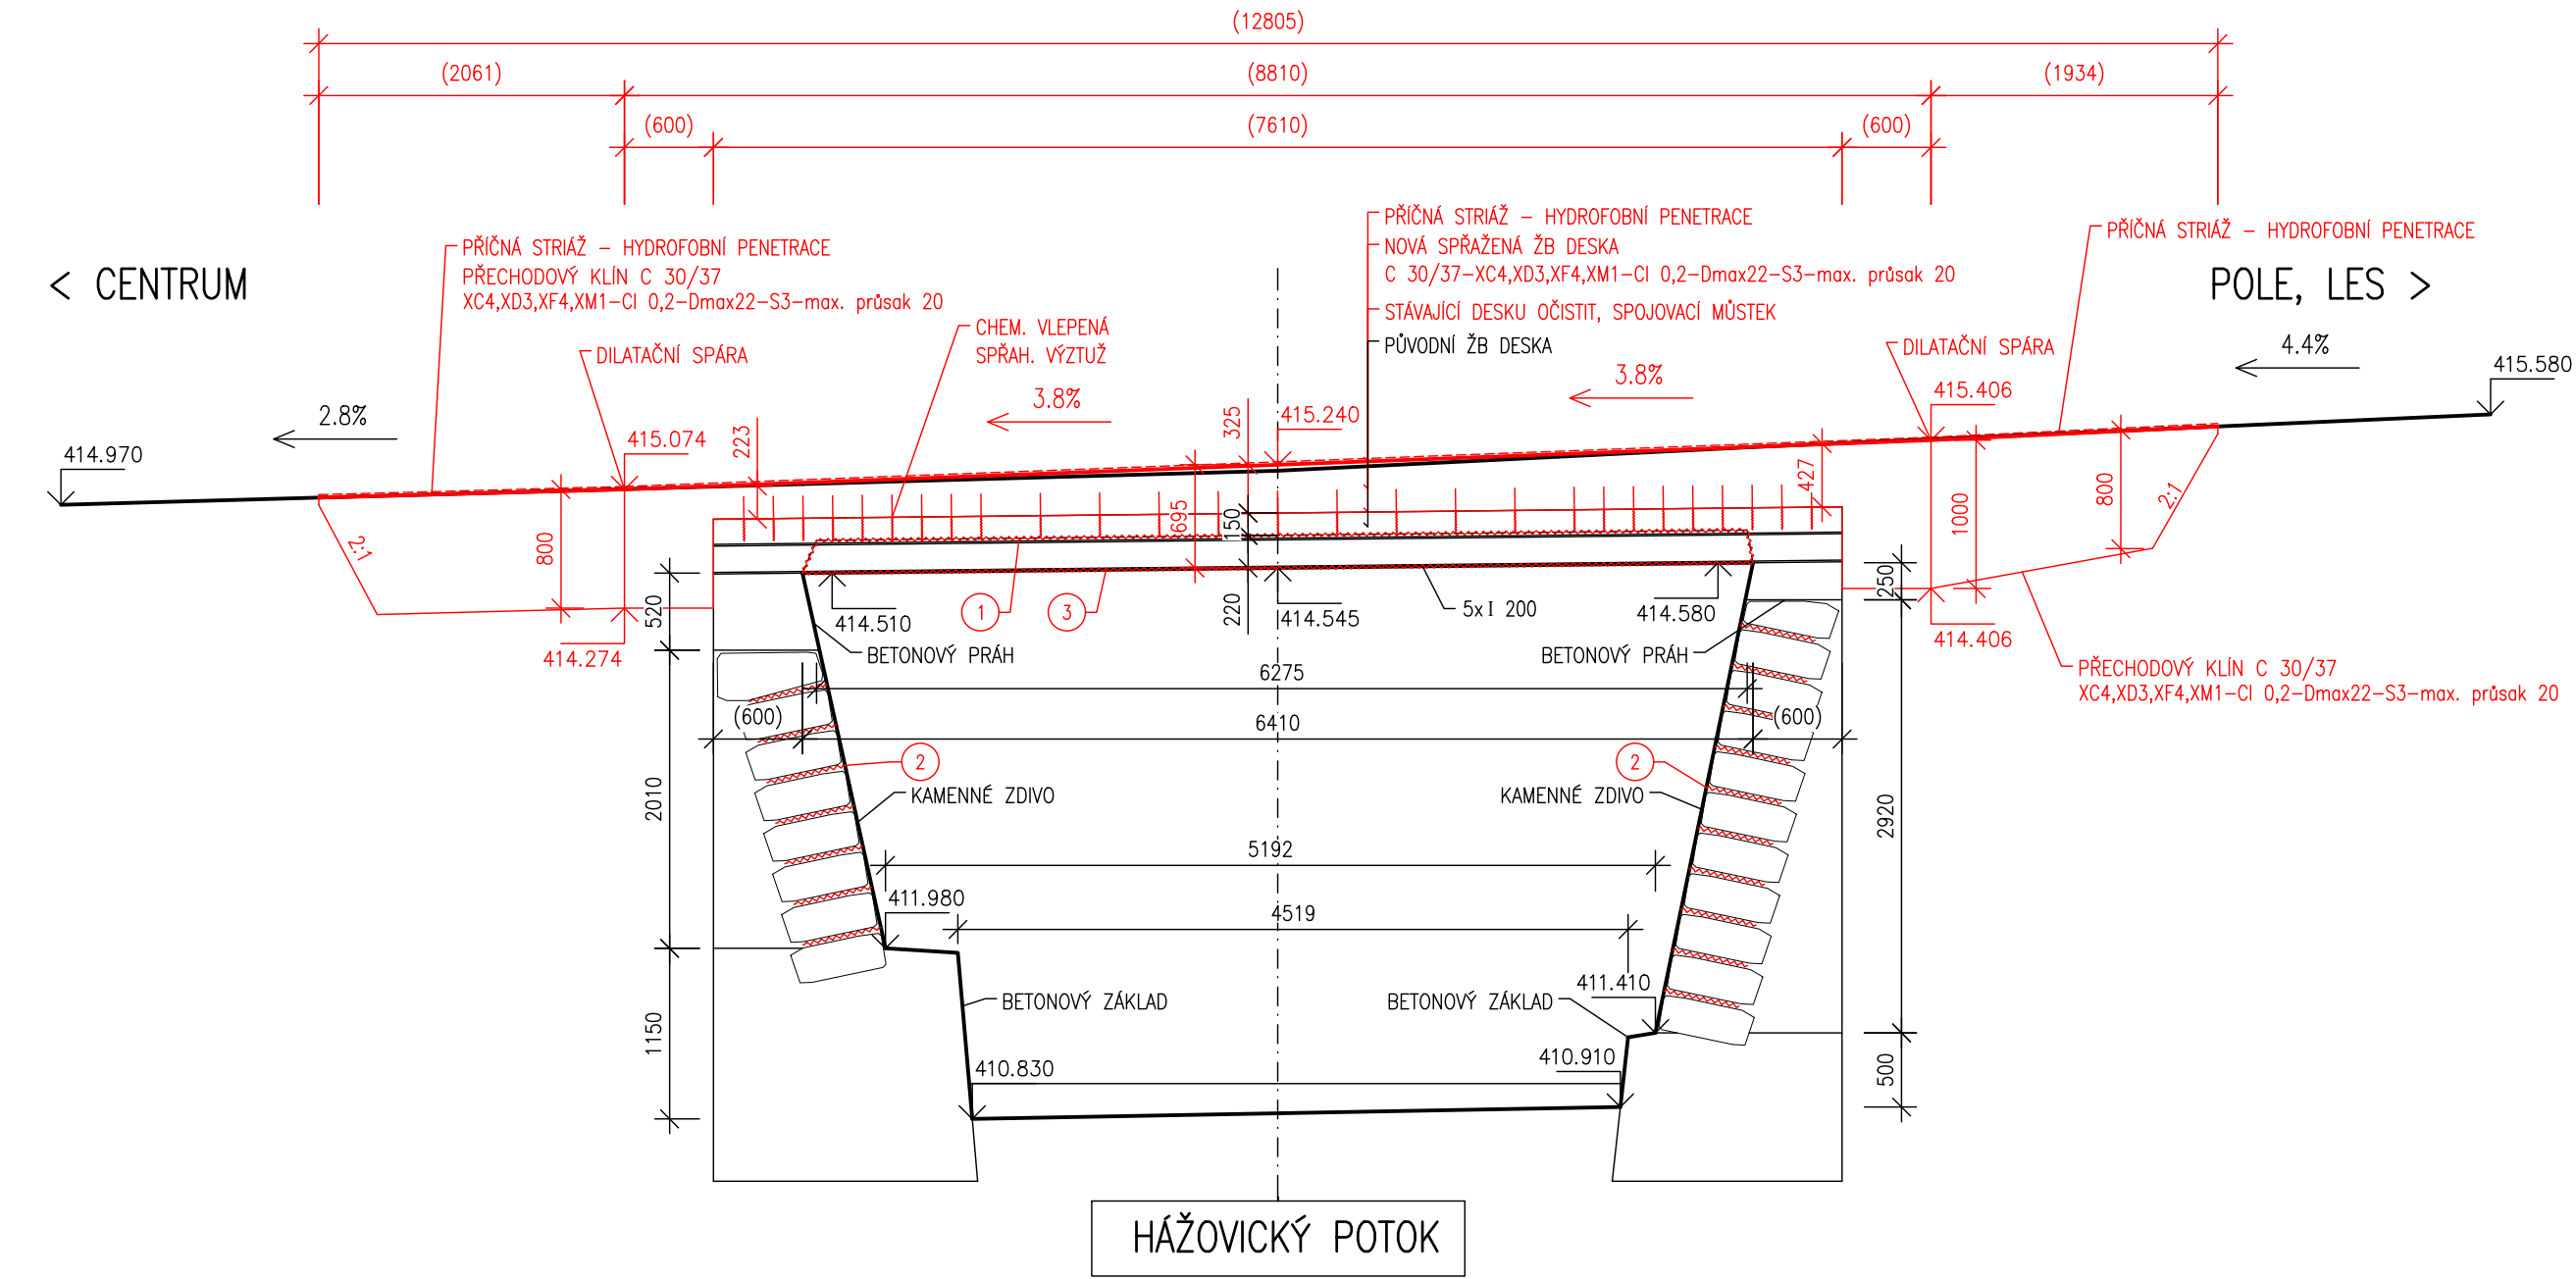

- ① – SANACE PODHLEDU NK:
OČISTĚNÍ VP, OŠETŘENÍ VÝZTUŽE PASIVAČNÍM NÁTĚREM
ADHEZNÍ MŮSTEK, PŘÍPADNĚ KOTVENÁ SANAČNÍ SÍŤKA,
HRUBÁ SANAČNÍ MALTA, JEMNÁ STĚRKA,
OCHRANNÝ A BAREVNĚ SJEDNOCUJÍCÍ NÁTĚR
- ② – SANACE SPODNÍ STAVBY:
OČISTĚNÍ VP, RUČNÍ SPÁROVÁNÍ ZDIVA, TLAKOVÉ SPÁROVÁNÍ (INJEKTÁŽ)
- ③ – SANACE OK:
OČISTĚNÍ VP, VÍCEVRSTVÝ NÁTĚR PROTIKOROZNÍ OCHRANY

POZNÁMKY:
HODNOTY V ZÁVORKÁCH JSOU ODHADNUTÉ. NEMUSÍ SE SHODOVAT SE
SKUTEČNOSTÍ. PŘESNOU TLOUŠŤKU OPĚR LZE ZJISTIT AŽ PO ODKRYTÍ.

SO 201 DSP+PDPS

Souřadnicový systém: S - JTSK
Výškový systém: Bpv

KONCEPT

Hlavní projektant:	Ing. Jaromír RUŠAR		 Majdalenky 19, 638 00 Brno Tel., fax: 545 222 037 E-mail: info@rusar.cz	
Zodpovědný projektant:	Ing. Jaromír RUŠAR			
Vypracoval:	Ing. Tomáš KNOBLOCH			
Kontroloval:	Ing. Jaromír RUŠAR			
Kraj:	ZLÍNSKÝ	Datum:	05 / 2016	
Zadavatel:	OBEC VIGANTICE	Formát:	3 A4	
Název akce:	Most ev.č. M6 přes Házovický potok v obci Vigantice	Měřítko:	1:50	
		Účel:	DSP+PDPS	
		Čís.zakáz.:	01 - 2016	
		Archivní čís.:	01 - 2016	
Název objektu:	SO 201 - MOST			
Název výkresu:	PODÉLNÝ ŘEZ-NOVÝ STAV		Čís.soupravy:	Čís. výkresu: 06