



SCHÉMA SPŘAŽENÍ 1:50
PODÉLNÝ ŘEZ

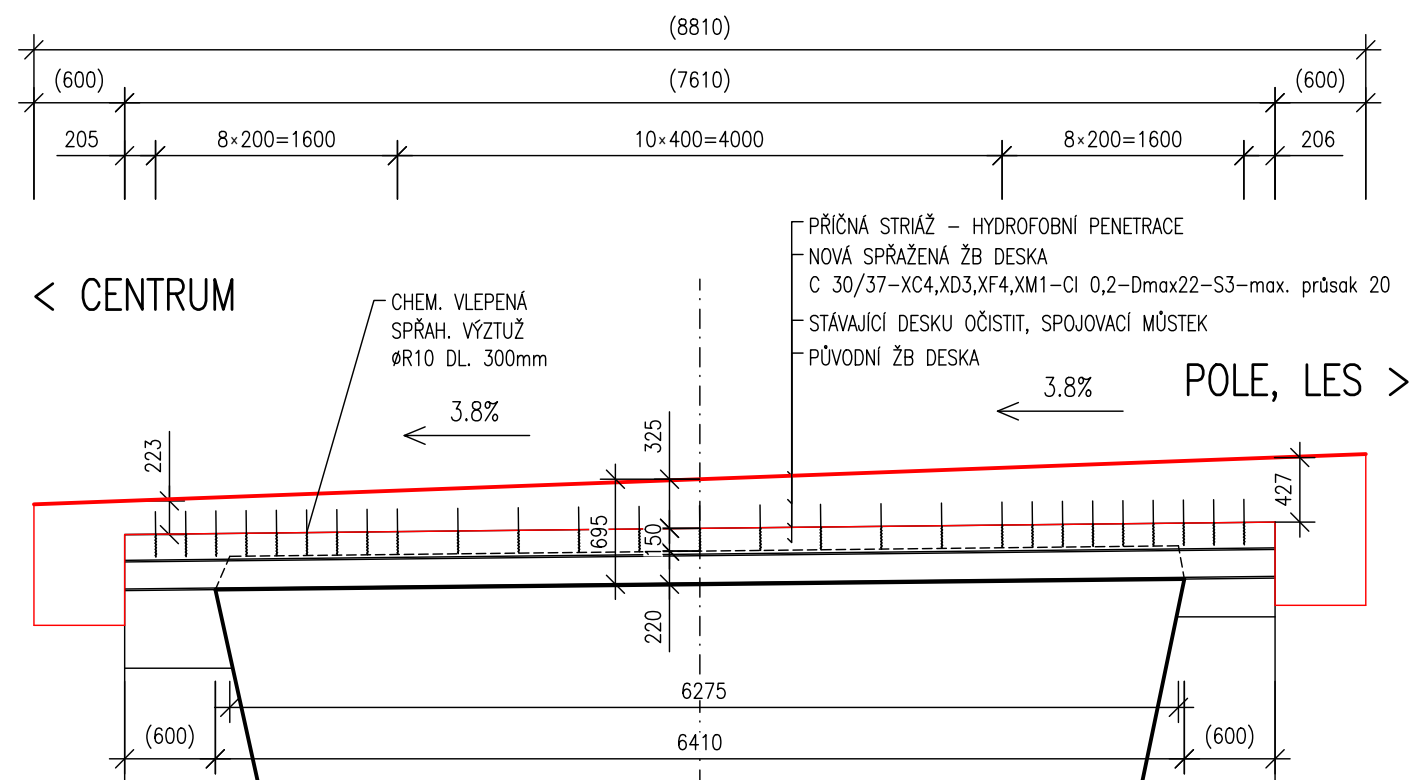

POZNÁMKY:
HODNOTY V ZÁVORKÁCH JSOU ODHADNUTÉ. NEMUSÍ SE SHODOVAT SE SKUTEČNOSTÍ. PŘESNOU TLOUŠŤKU OPĚR LZE ZJISTIT AŽ PO ODKRYTÍ.

PŘÍČNÝ ŘEZ

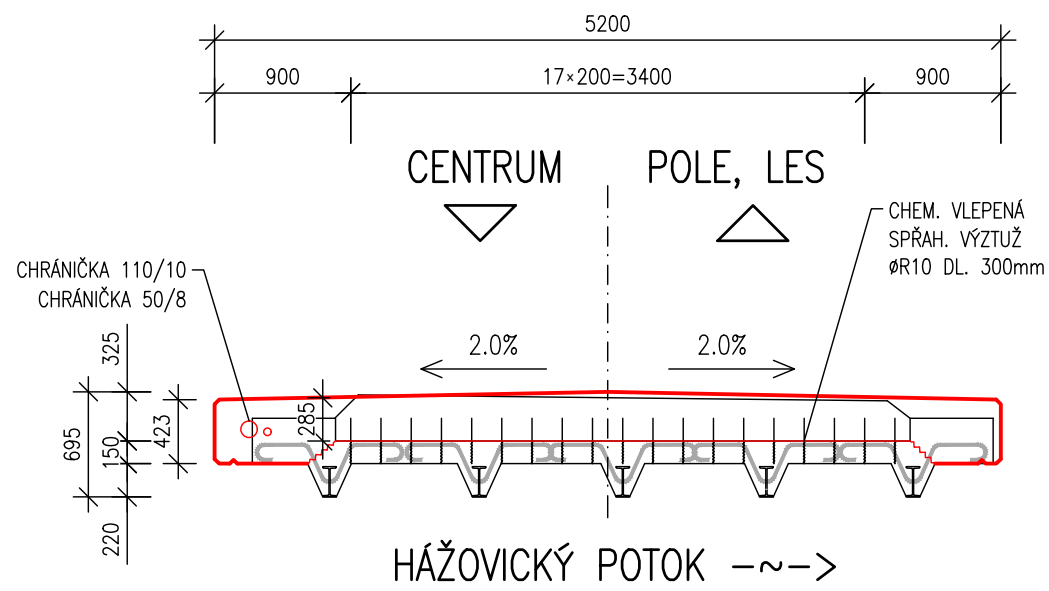

SO 201 DSP+PDPS

Souřadnicový systém: S - JTSK
Výškový systém: Bpv

Hlavní projektant:	Ing. Jaromír RUŠAR		 Rušar mosty s.r.o.	
Zodpovědný projektant:	Ing. Jaromír RUŠAR			
Vypracoval:	Ing. Tomáš KNOBLOCH			
Kontroloval:	Ing. Jaromír RUŠAR			
			Majdalenky 19, 638 00 Brno Tel., fax: 545 222 037 E-mail: info@rusar.cz	
Kraj:	ZLÍNSKÝ		Datum:	05 / 2016
Zadavatel:	OBEC VIGANTICE		Formát:	2 A4
Název akce:	Most ev.č. M6 přes Hážovický potok v obci Vigantice		Měřítko:	1:50
Název objektu: SO 201 - MOST			Účel:	DSP+PDPS
			Čís.zakáz.:	01 - 2016
			Archivní čís.:	01 - 2016
Název výkresu:	SCHÉMA SPŘAŽENÍ		Čís.soupravy:	Čís. výkresu: 08