



SCHÉMA VÝZTUŽE SPŘAŽENÉ DESKY 1:50
PODÉLNÝ ŘEZ

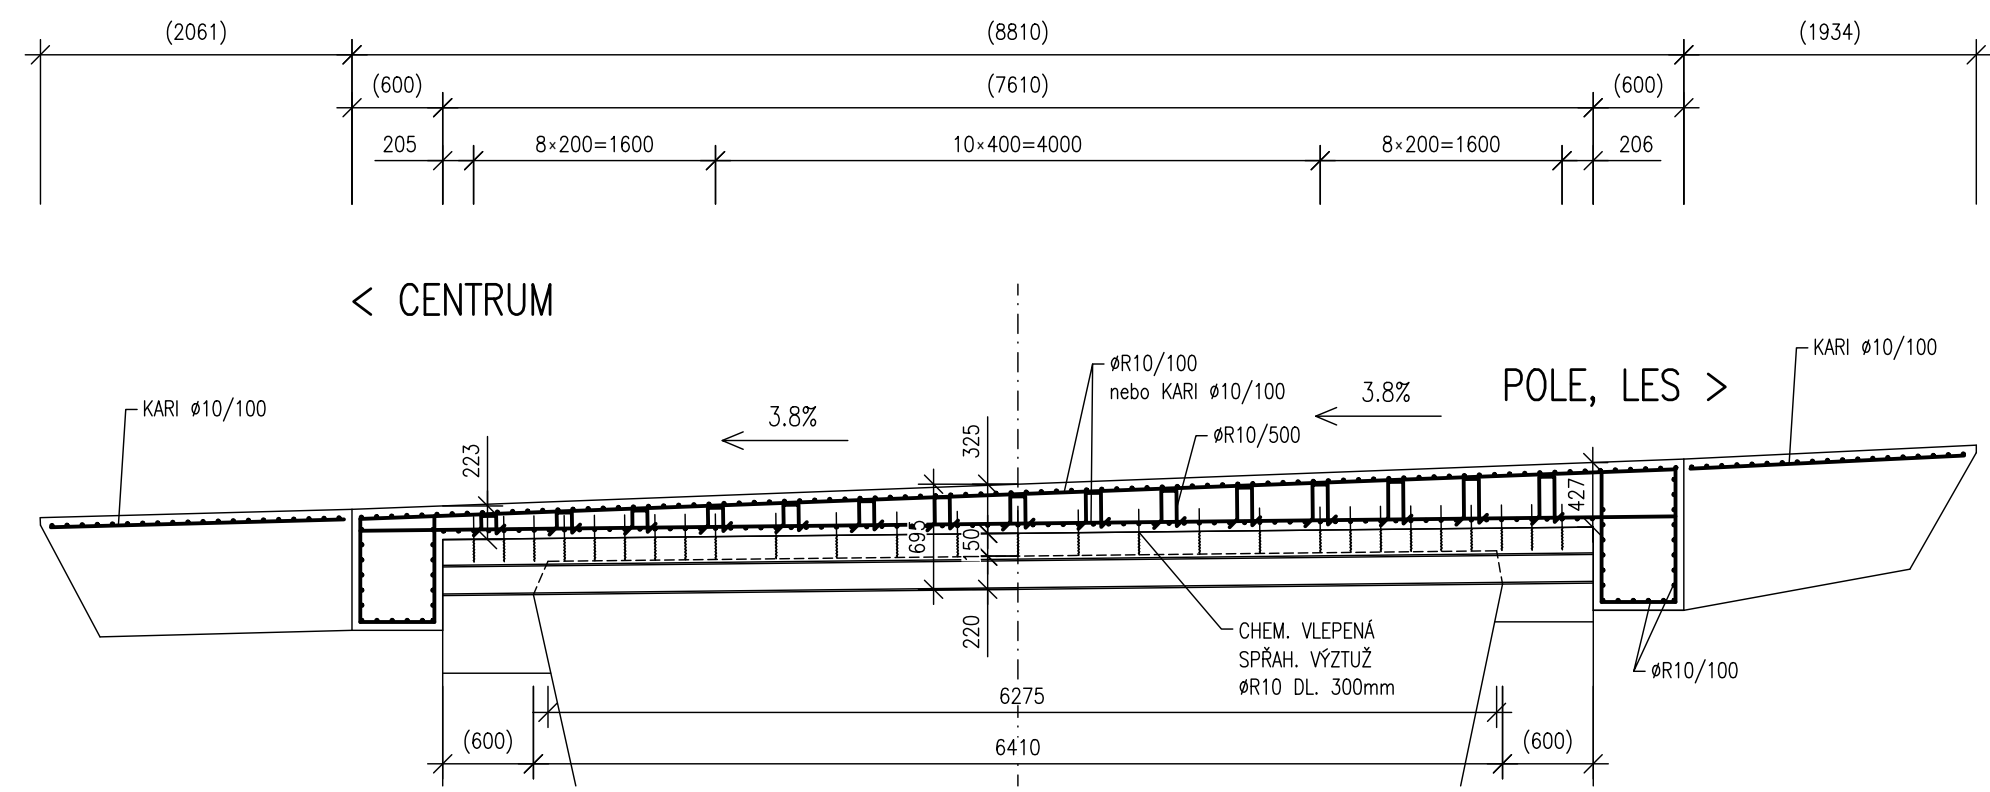

POZNÁMKY:
HODNOTY V ZÁVORKÁCH JSOU ODHADNUTÉ. NEMUSÍ SE SHODOVAT SE SKUTEČNOSTÍ. PŘESNOU TLOUŠŤKU OPĚR LZE ZJISTIT AŽ PO ODKRYTÍ.

PŘÍČNÝ ŘEZ

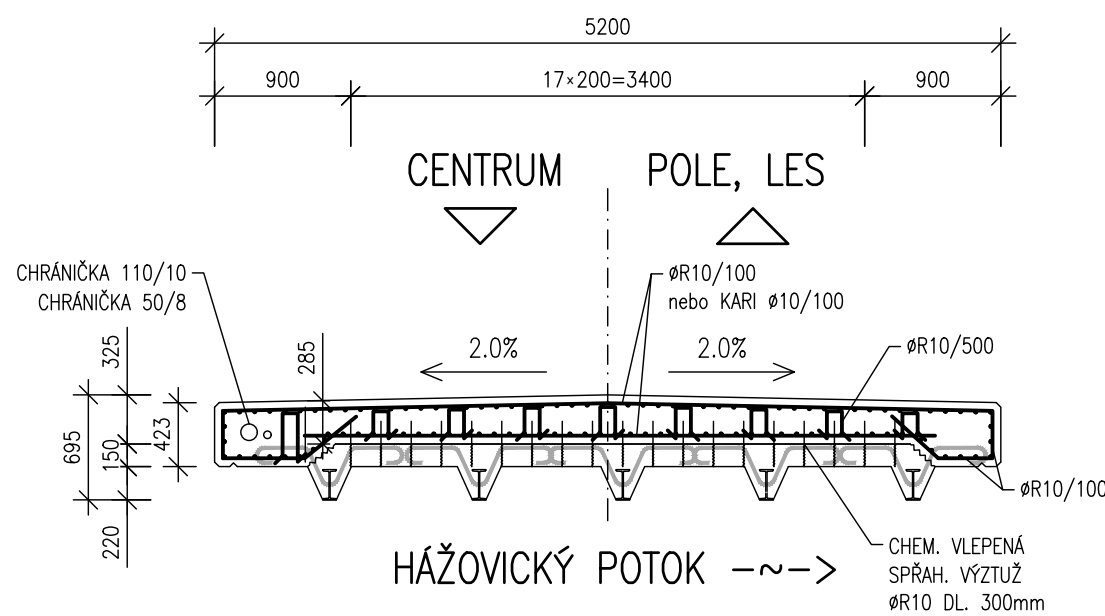

SO 201 DSP+PDPS

Souřadnicový systém: S - JTSK
Výškový systém: Bpv

Hlavní projektant:	Ing. Jaromír RUŠAR		 Majdalenky 19, 638 00 Brno Tel., fax: 545 222 037 E-mail: info@rusar.cz
Zodpovědný projektant:	Ing. Jaromír RUŠAR		
Vypracoval:	Ing. Tomáš KNOBLOCH		
Kontroloval:	Ing. Jaromír RUŠAR		
Kraj:	ZLÍNSKÝ	Datum:	05 / 2016
Zadavatel:	OBEC VIGANTICE	Formát:	2 A4
Název akce:	Most ev.č. M6 přes Hážovický potok v obci Vigantice	Měřítko:	1:50
Název objektu:	SO 201 - MOST	Účel:	DSP+PDPS
Název výkresu:	SCHÉMA VÝZTUŽE SPŘAŽENÉ DESKY	Čís.zakáz.:	01 - 2016
		Archivní čís.:	01 - 2016
		Čís.soupravy:	Čís. výkresu: 09