


PŮDORYS–NOVÝ STAV 1:50

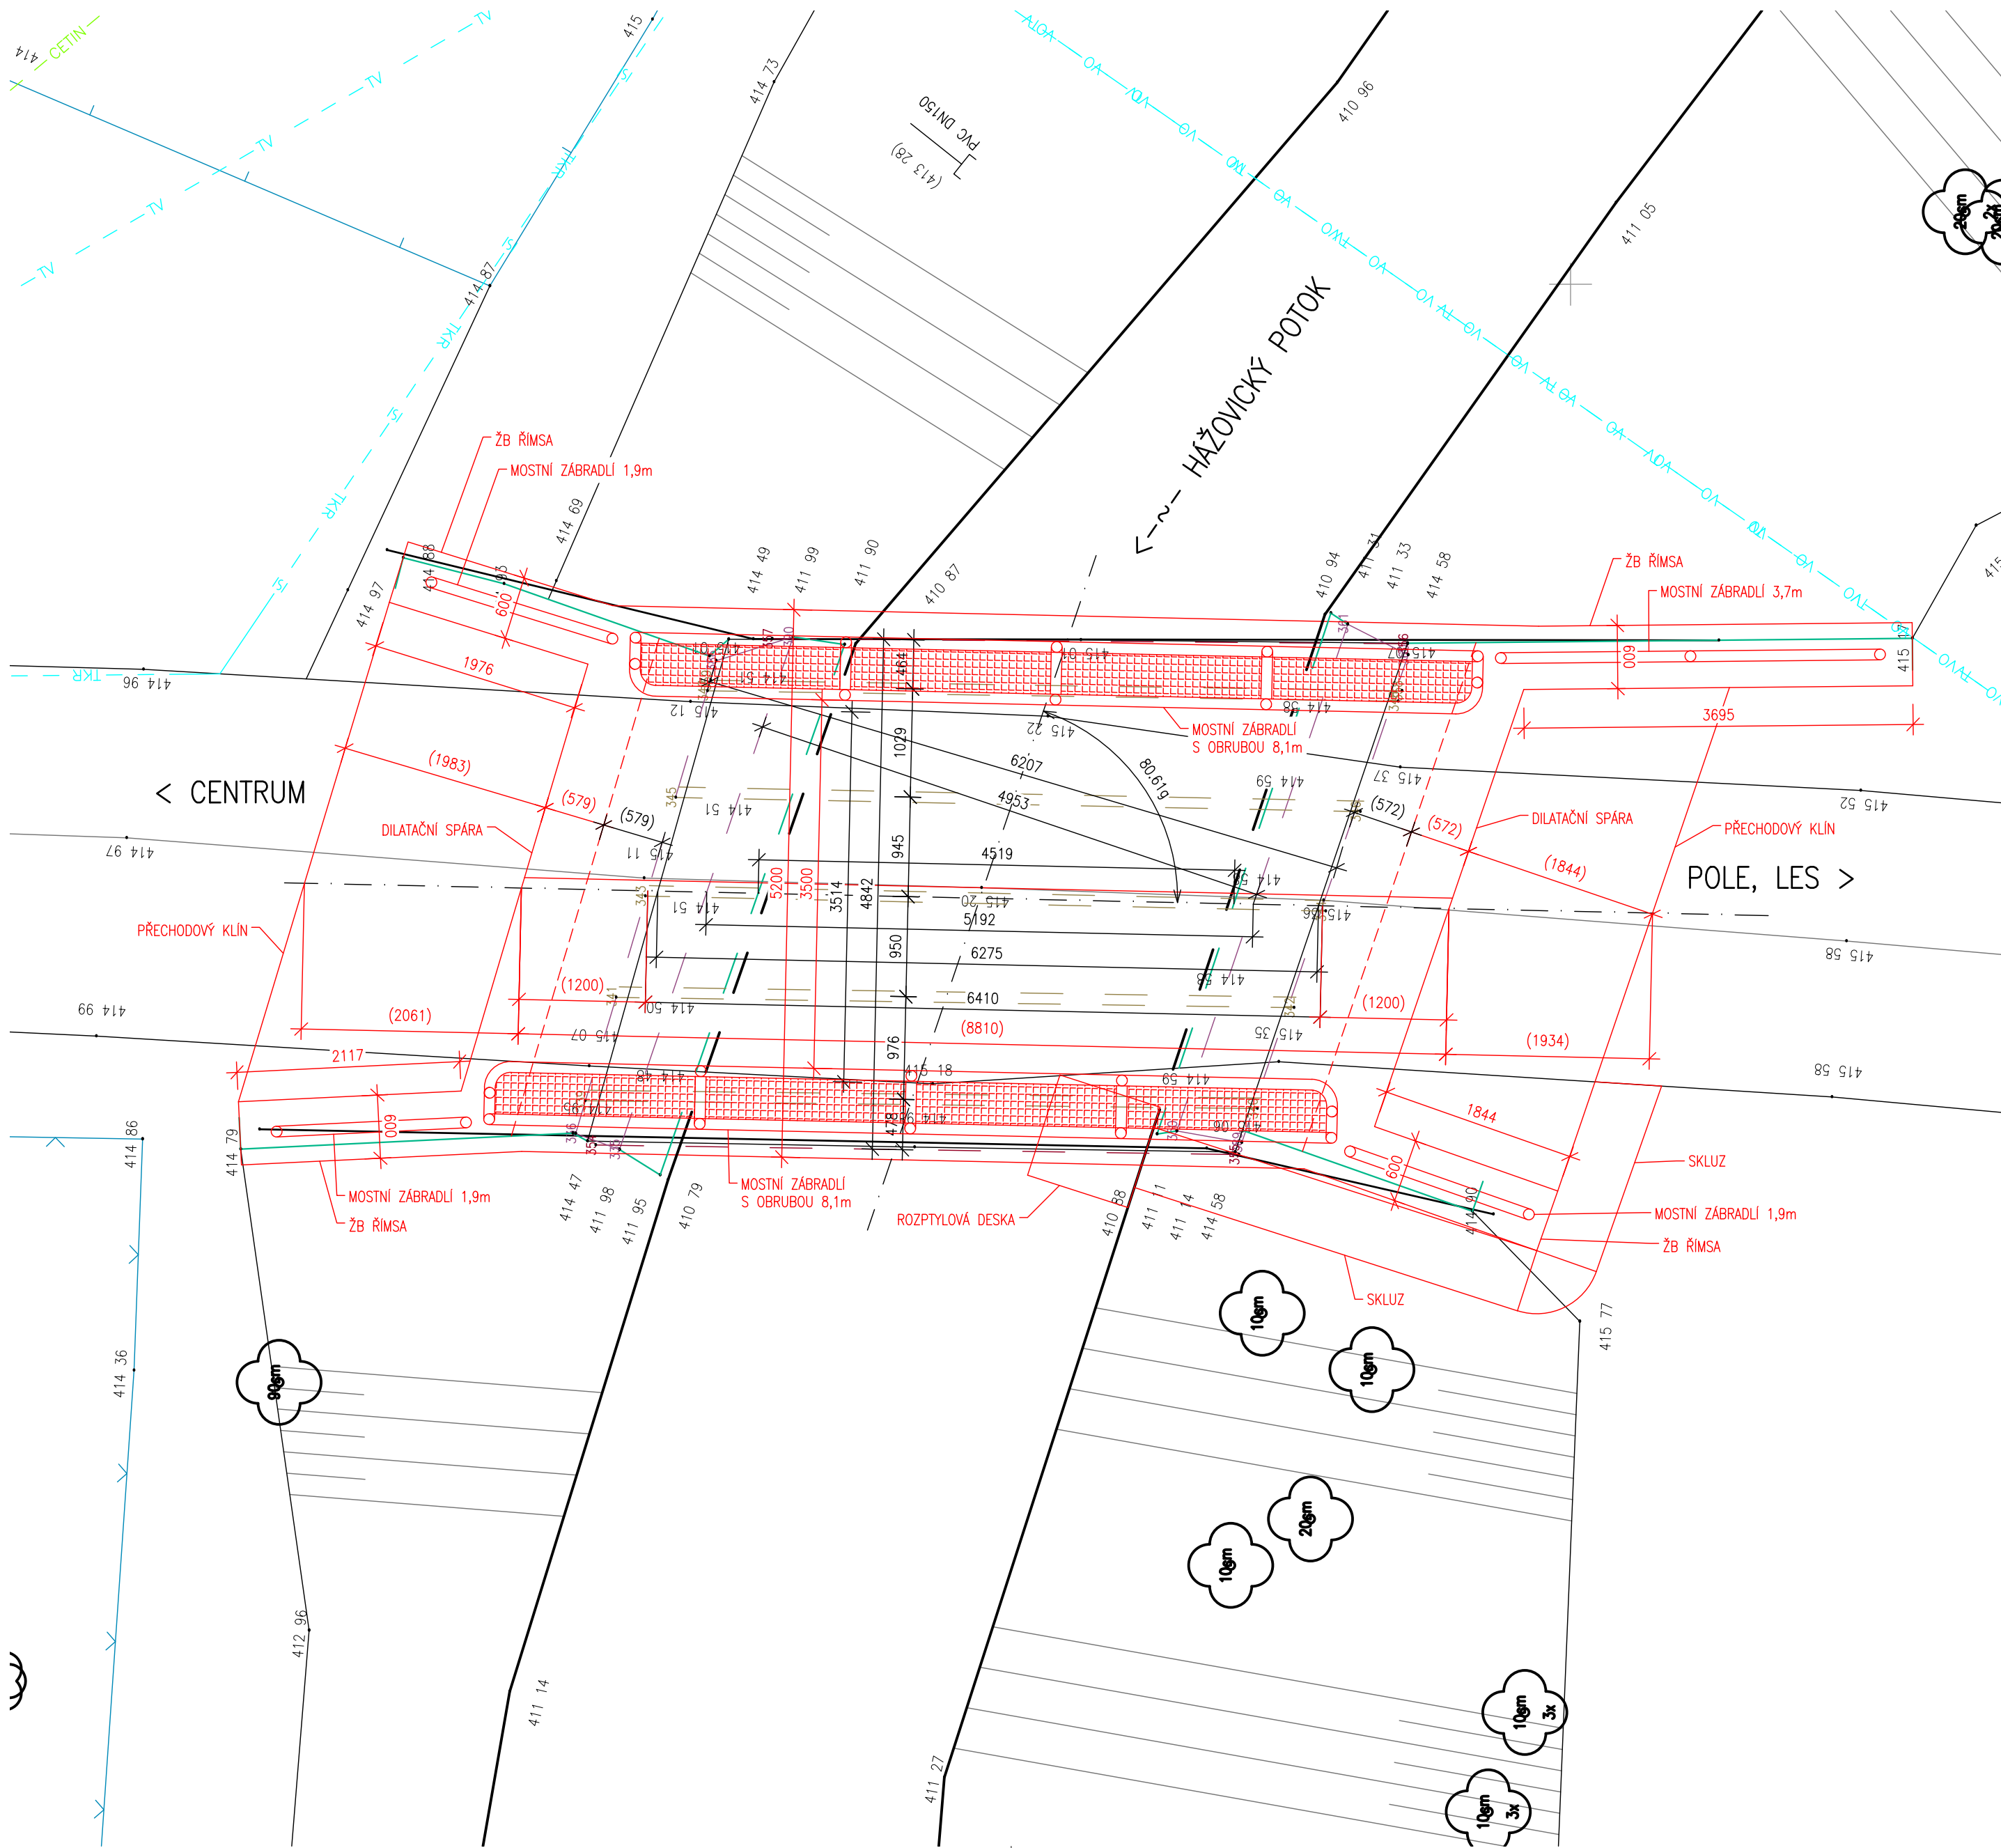

POZNÁMKY:
HODNOTY V ZÁVORKÁCH JSOU ODHADNUTÉ. NEMUSÍ SE SHODOVAT SE SKUTEČNOSTI. PŘESNOU TLOUŠŤKU OPĚR LZE ZJISTIT AŽ PO ODKRYTÍ.

SO 201

Souřadnicový systém: S - JTSK
Výškový systém: Bpv

DSP+PDPS

KONCEPT

Hlavní projektant:	Ing. Jaromír RUŠAR		
Zodpovědný projektant:	Ing. Jaromír RUŠAR		
Vypracoval:	Ing. Tomáš KNOBLOCH		
Kontroloval:	Ing. Jaromír RUŠAR		
Kraj:	ZLÍNSKÝ	Datum:	05 / 2016
Zadavatel:	OBEC VIGANTICE	Formát:	6 A4
Název akce:	Most ev.č. M6 přes Hážovický potok v obci Vigantice	Měřítko:	1:50
Název objektu:	SO 201 - MOST	Účel:	DSP+PDPS
Název výkresu:	PŮDORYS-NOVÝ STAV	Čís.zakáz.:	01 - 2016
		Archivní čís.:	01 - 2016
		Čís.soupravy:	Čís. výkresu:
			07